


SCALA 1:100

Pianta piano terra

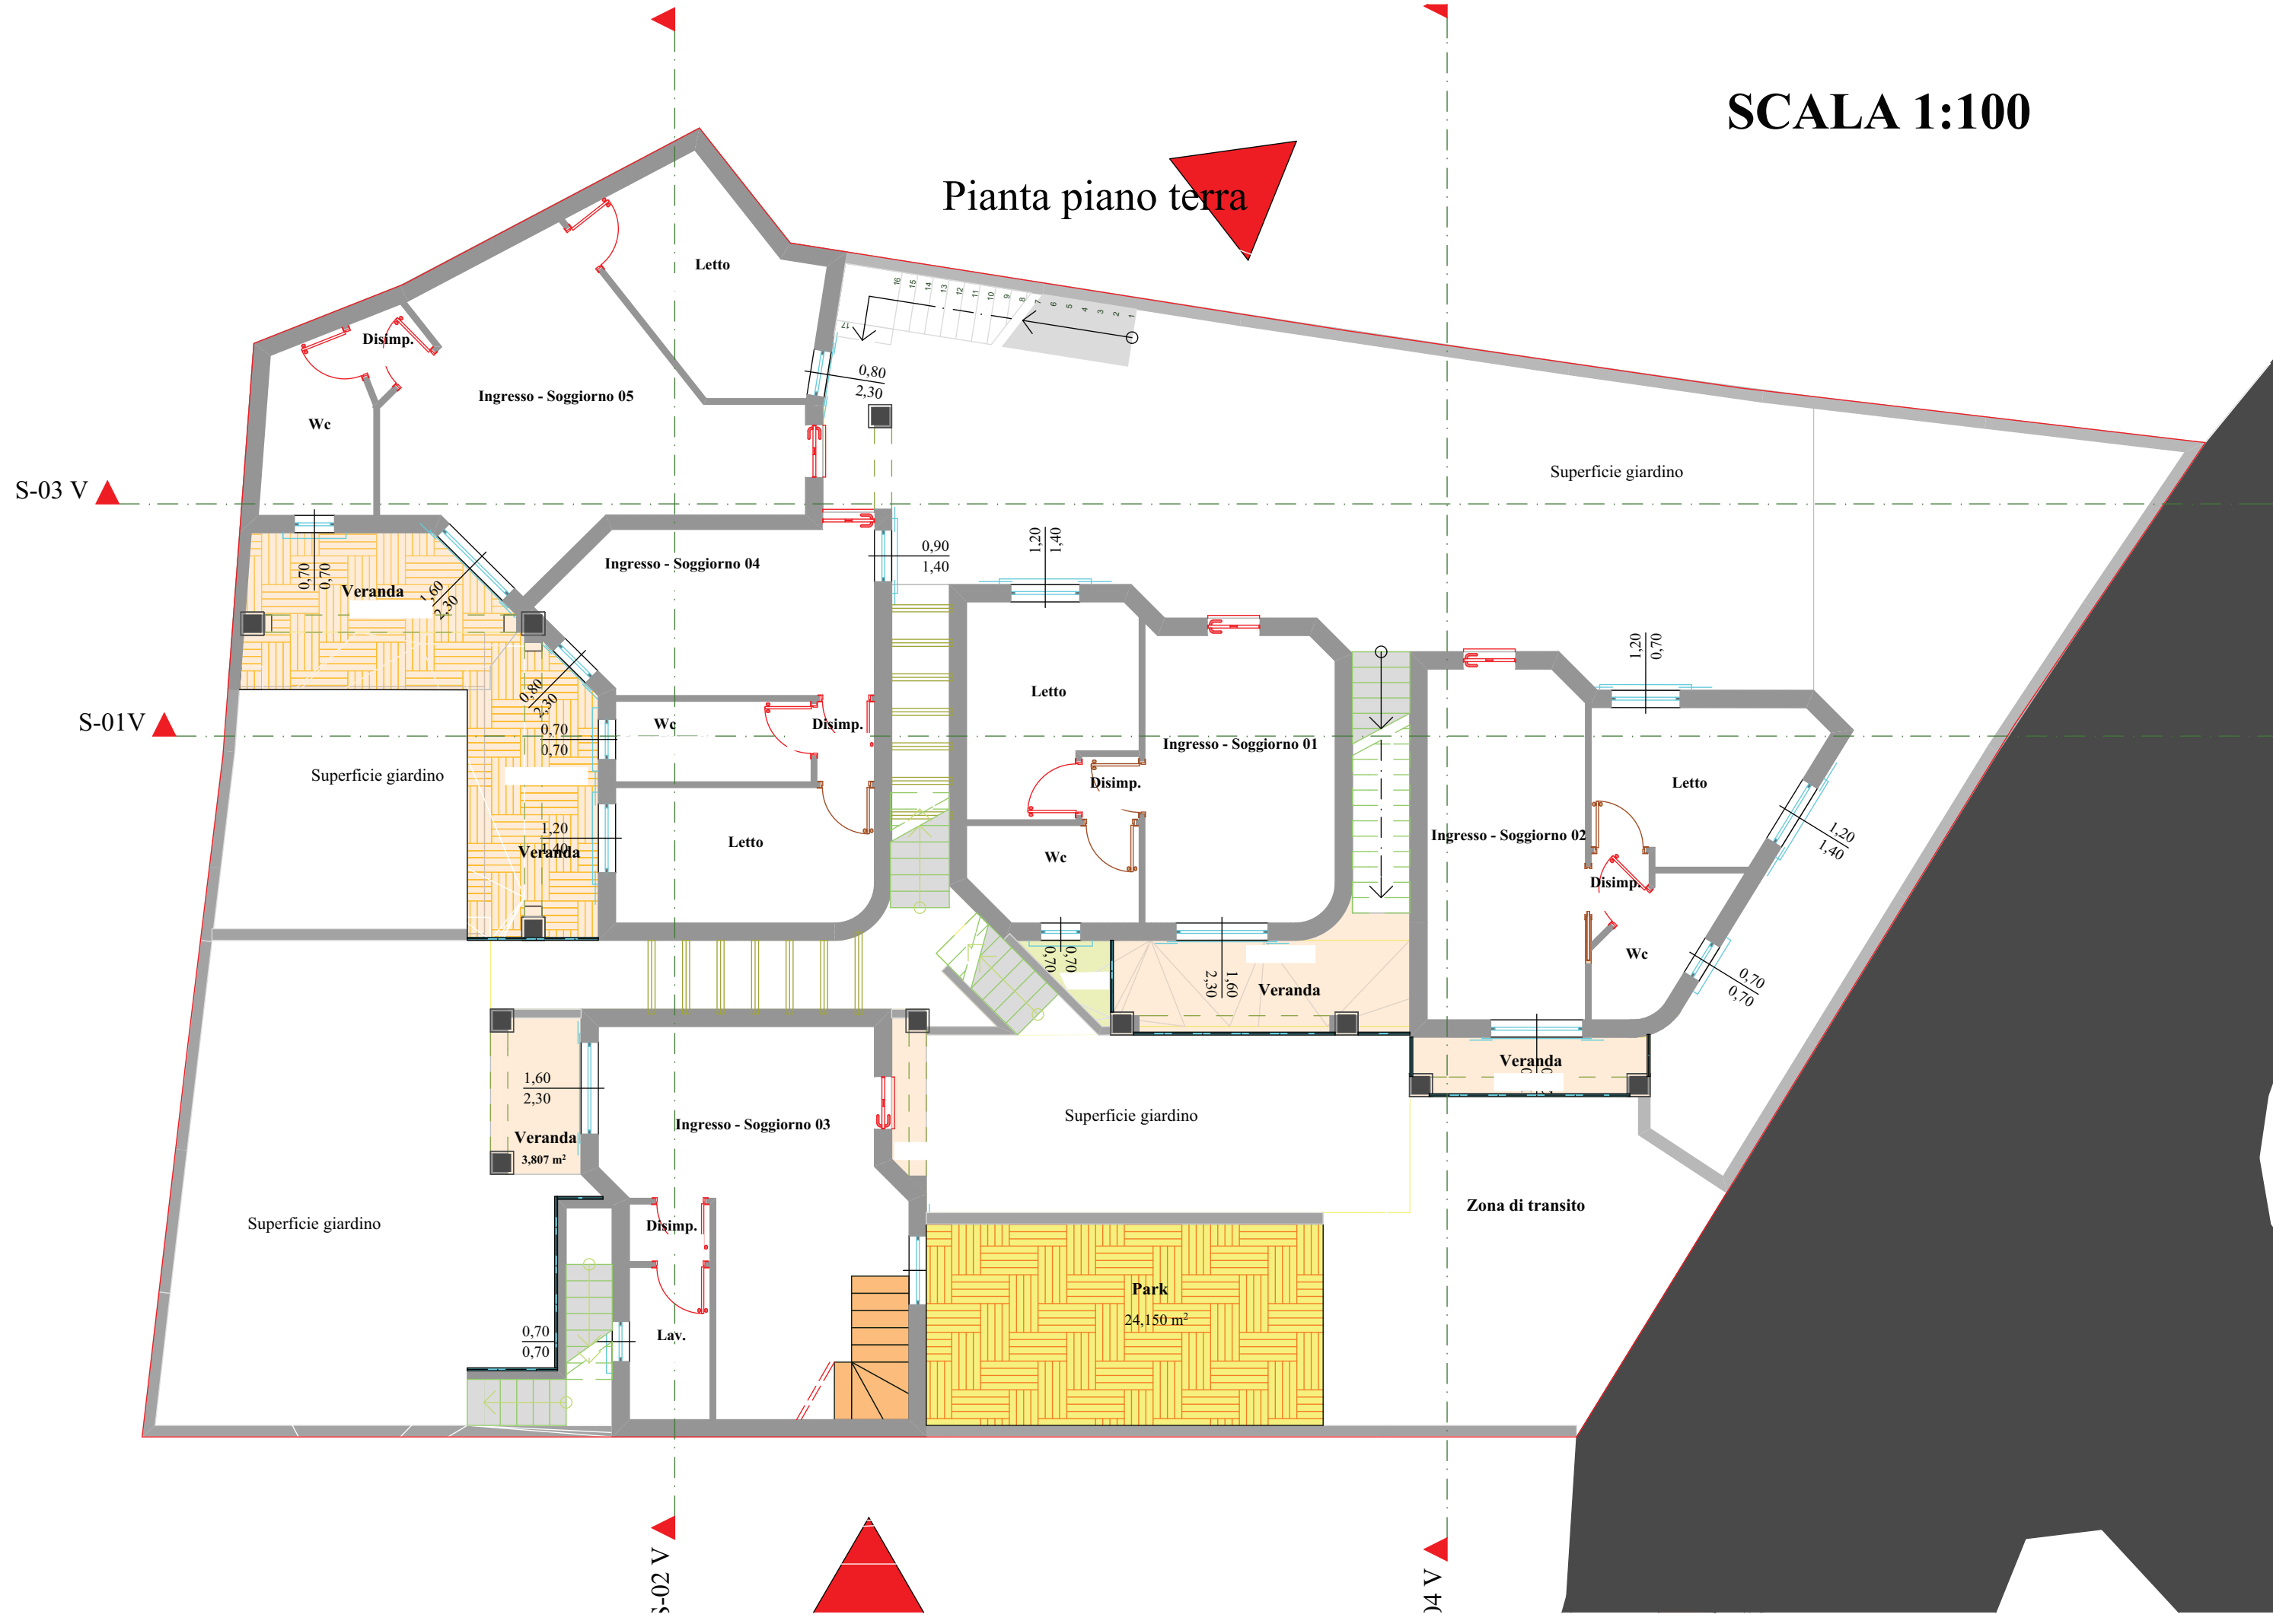

SCALA 1:100

Pianta piano primo

